




dwarsdoorsnede bb

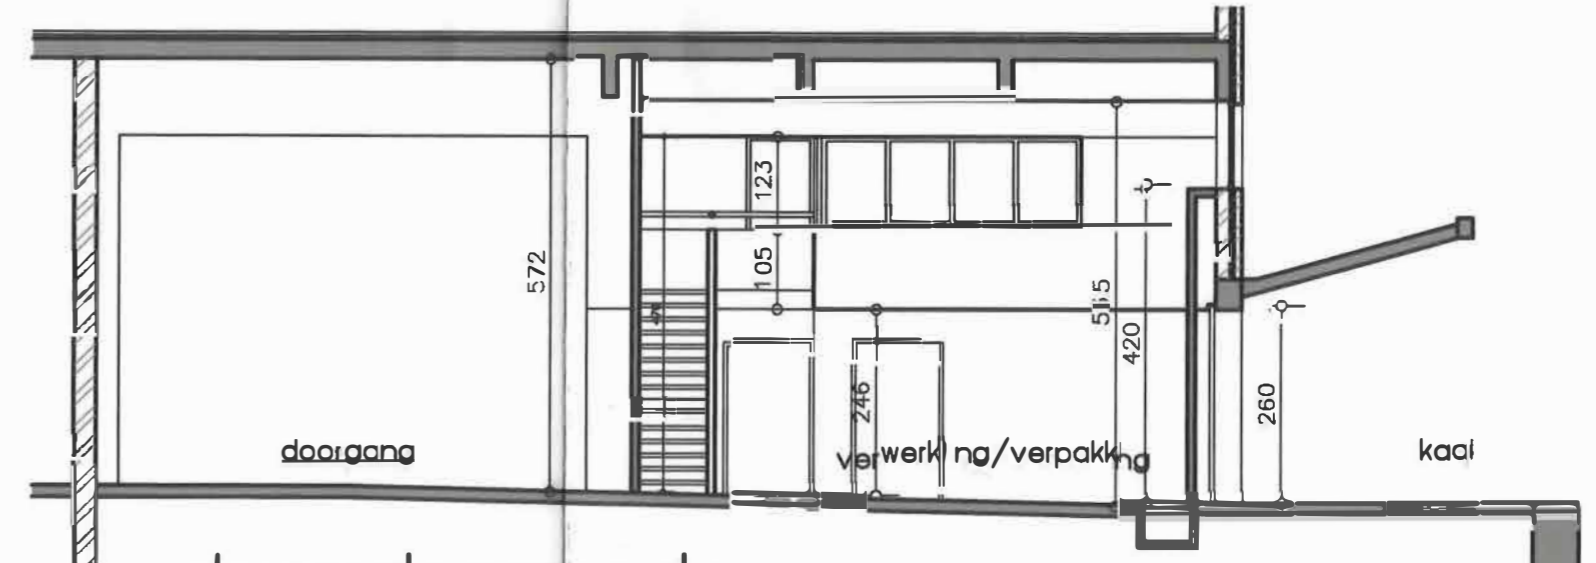


dwarsdoorsnede cc

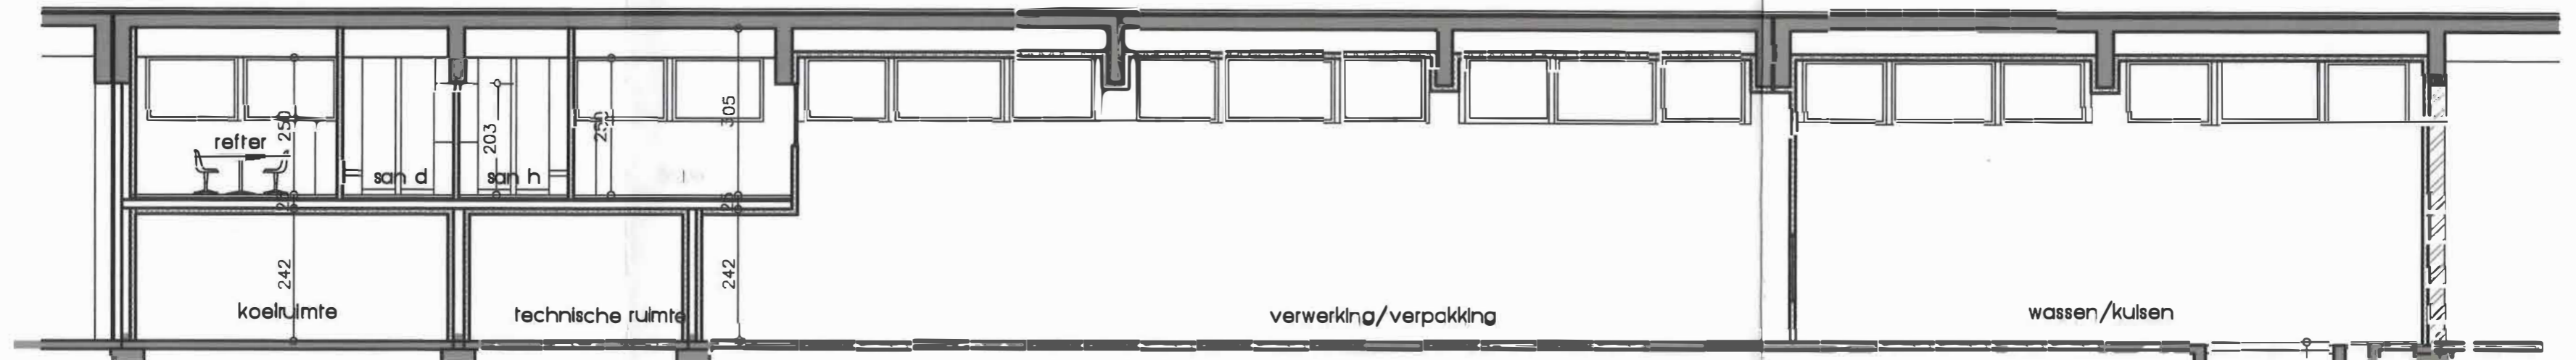

langsdoorsnede aa

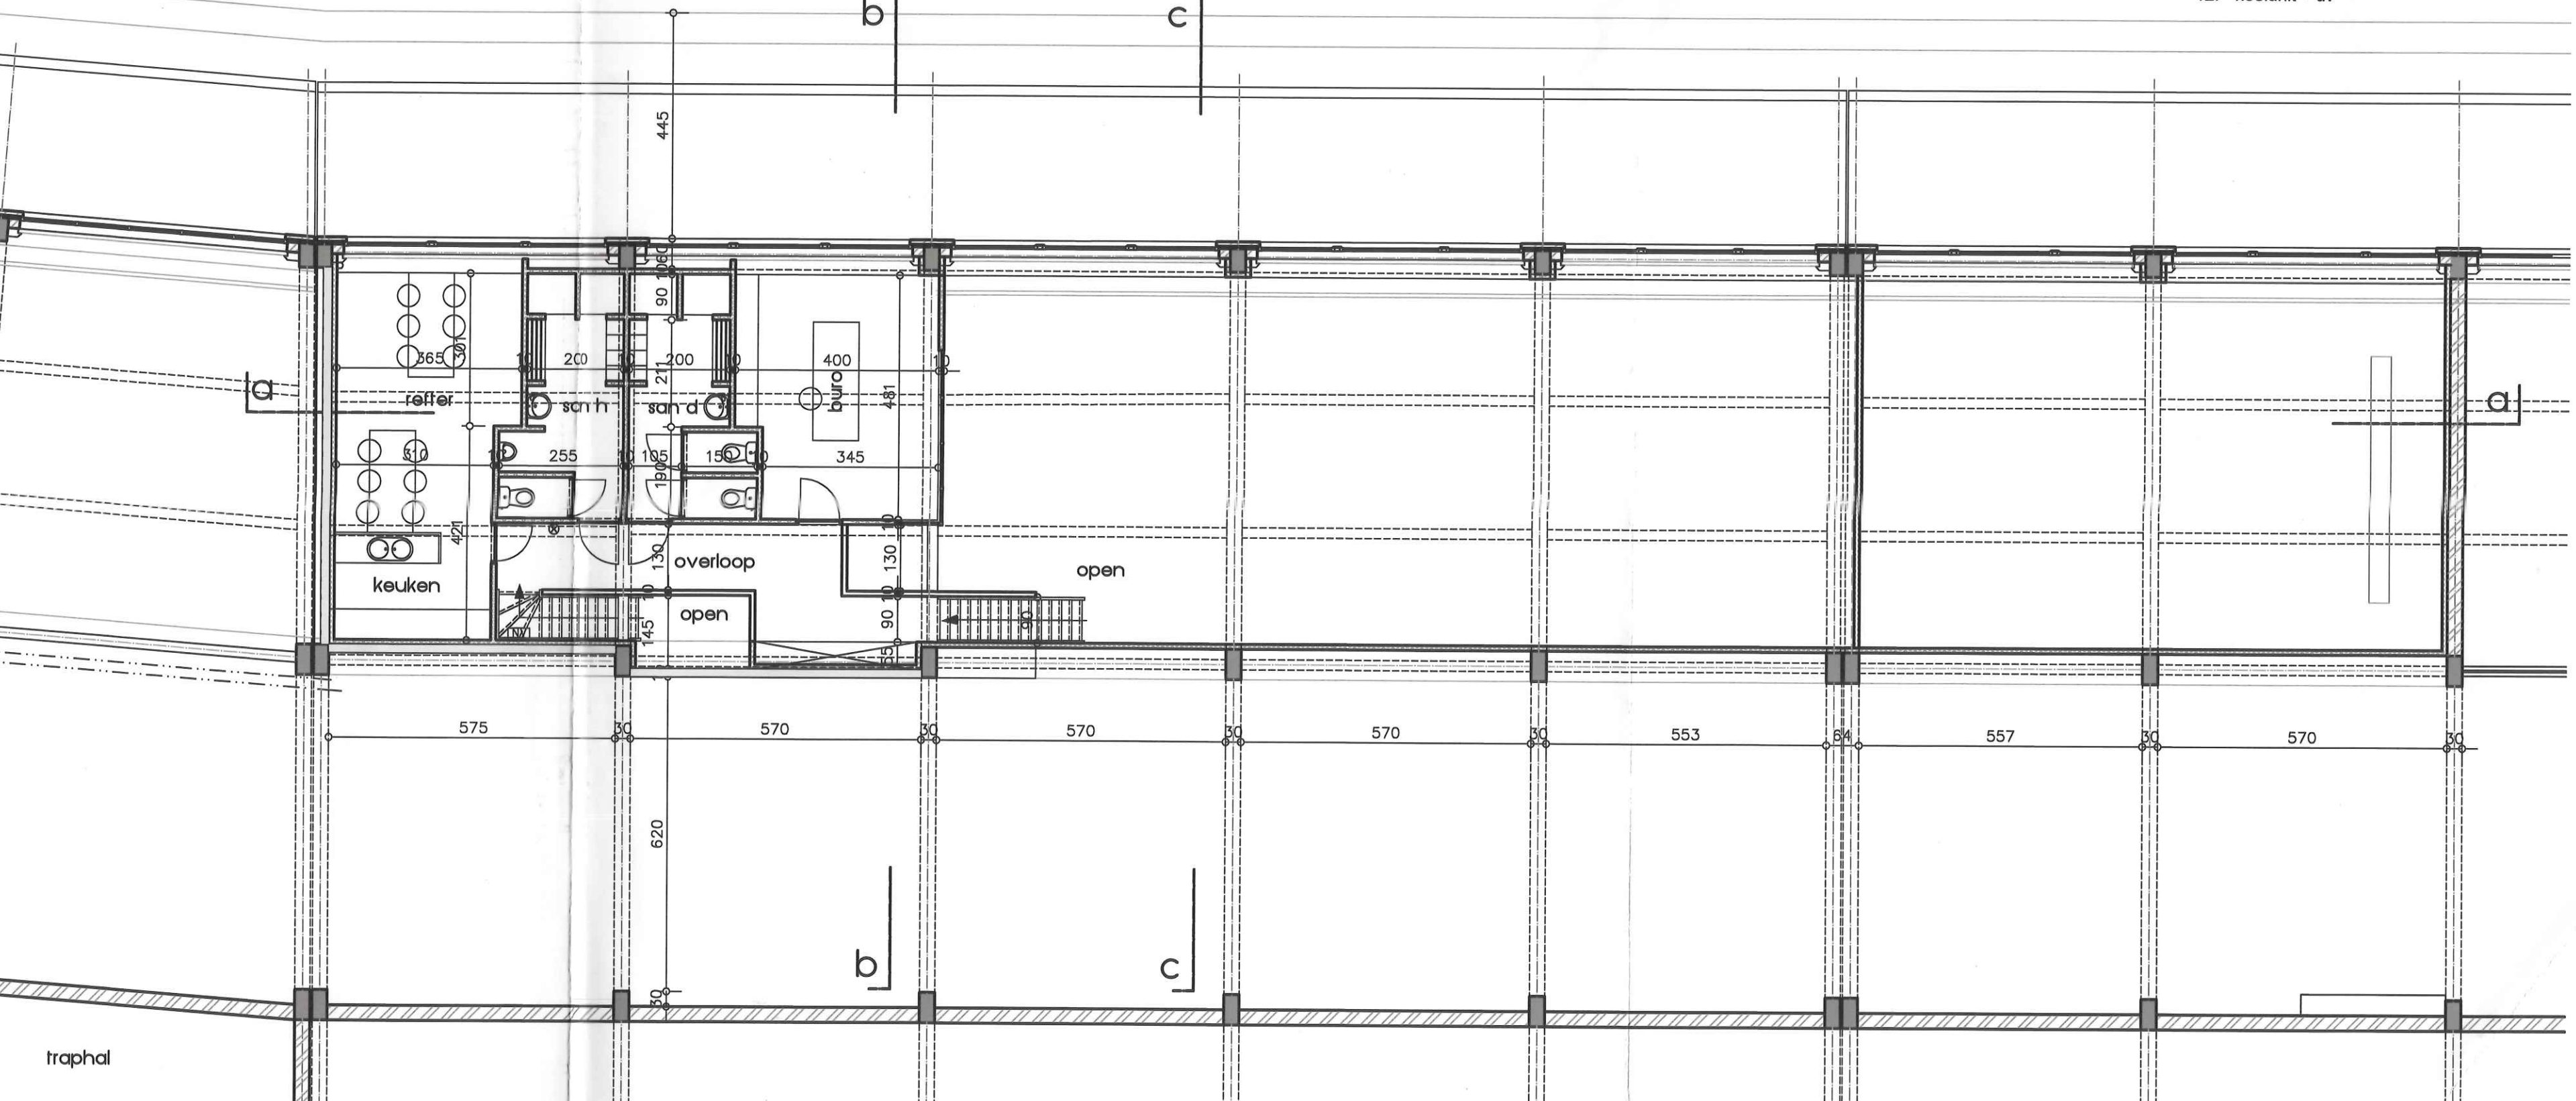

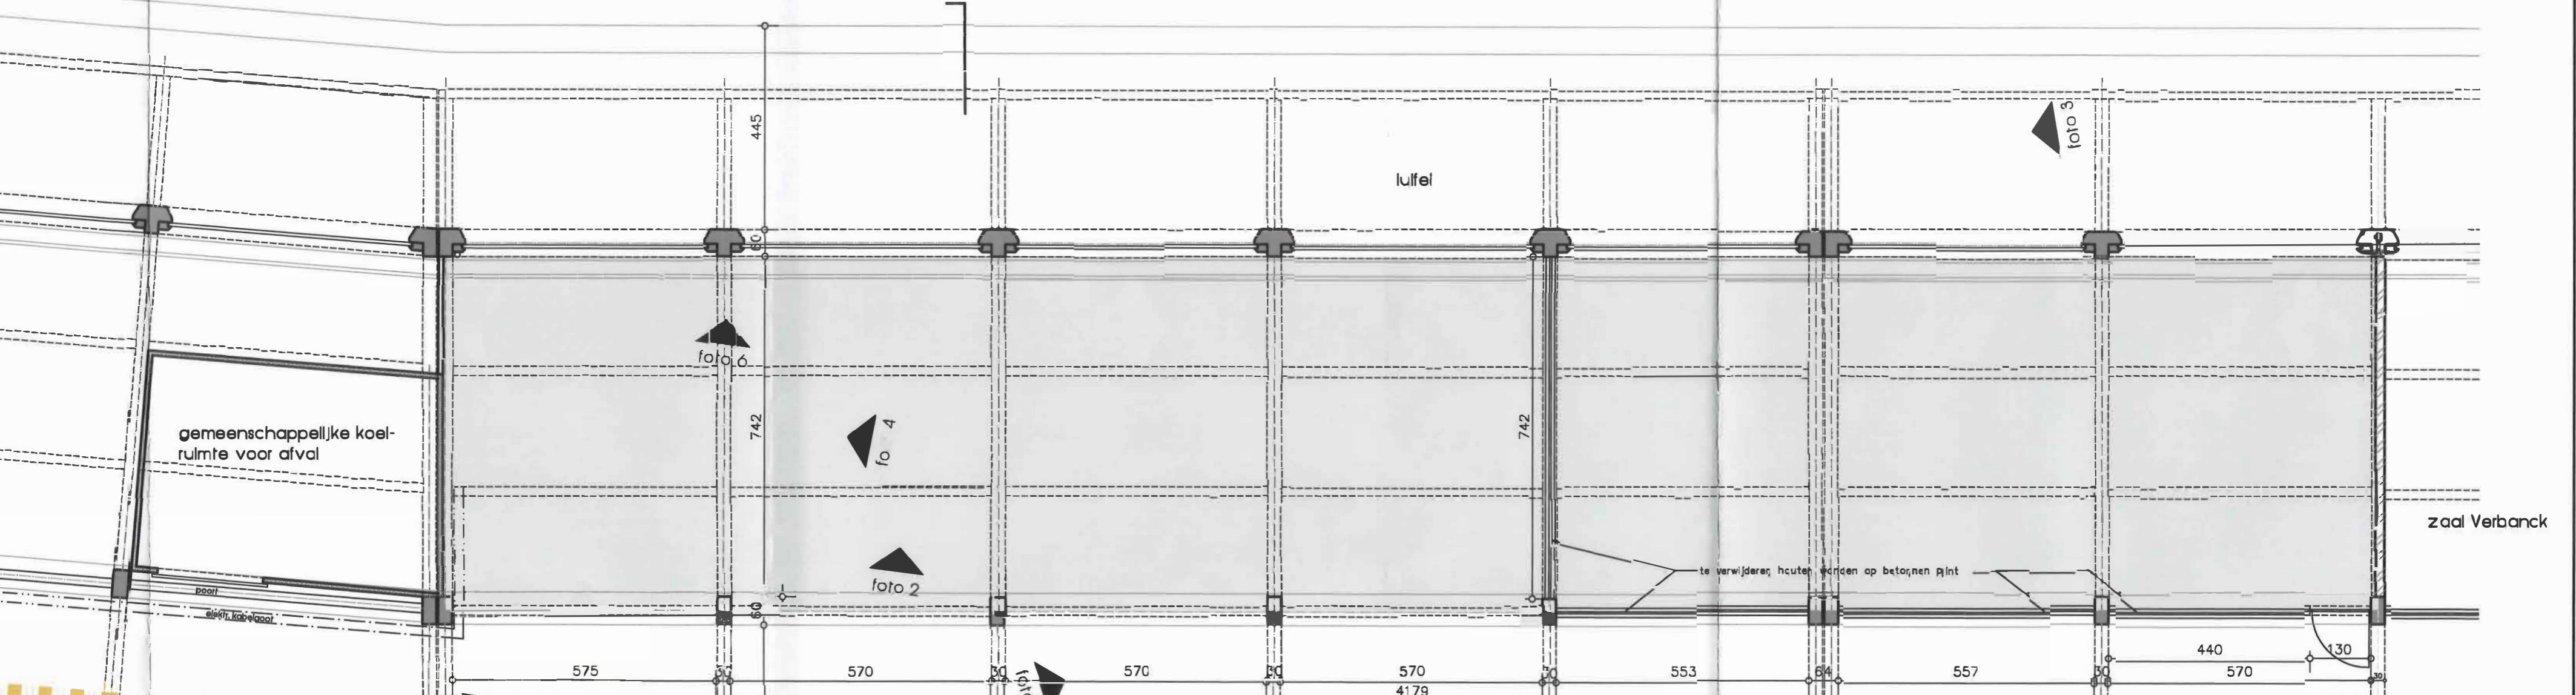

gemeenschappelijke koelruimte voor afval

lufte

zaal Verbanck

foto 6

foto 3

foto 4

foto 2

te verwijderen houten wanden op betonnen plint

poort

elektr. kabeldoor

575

570

570

570

553


557

440

570

130

4179

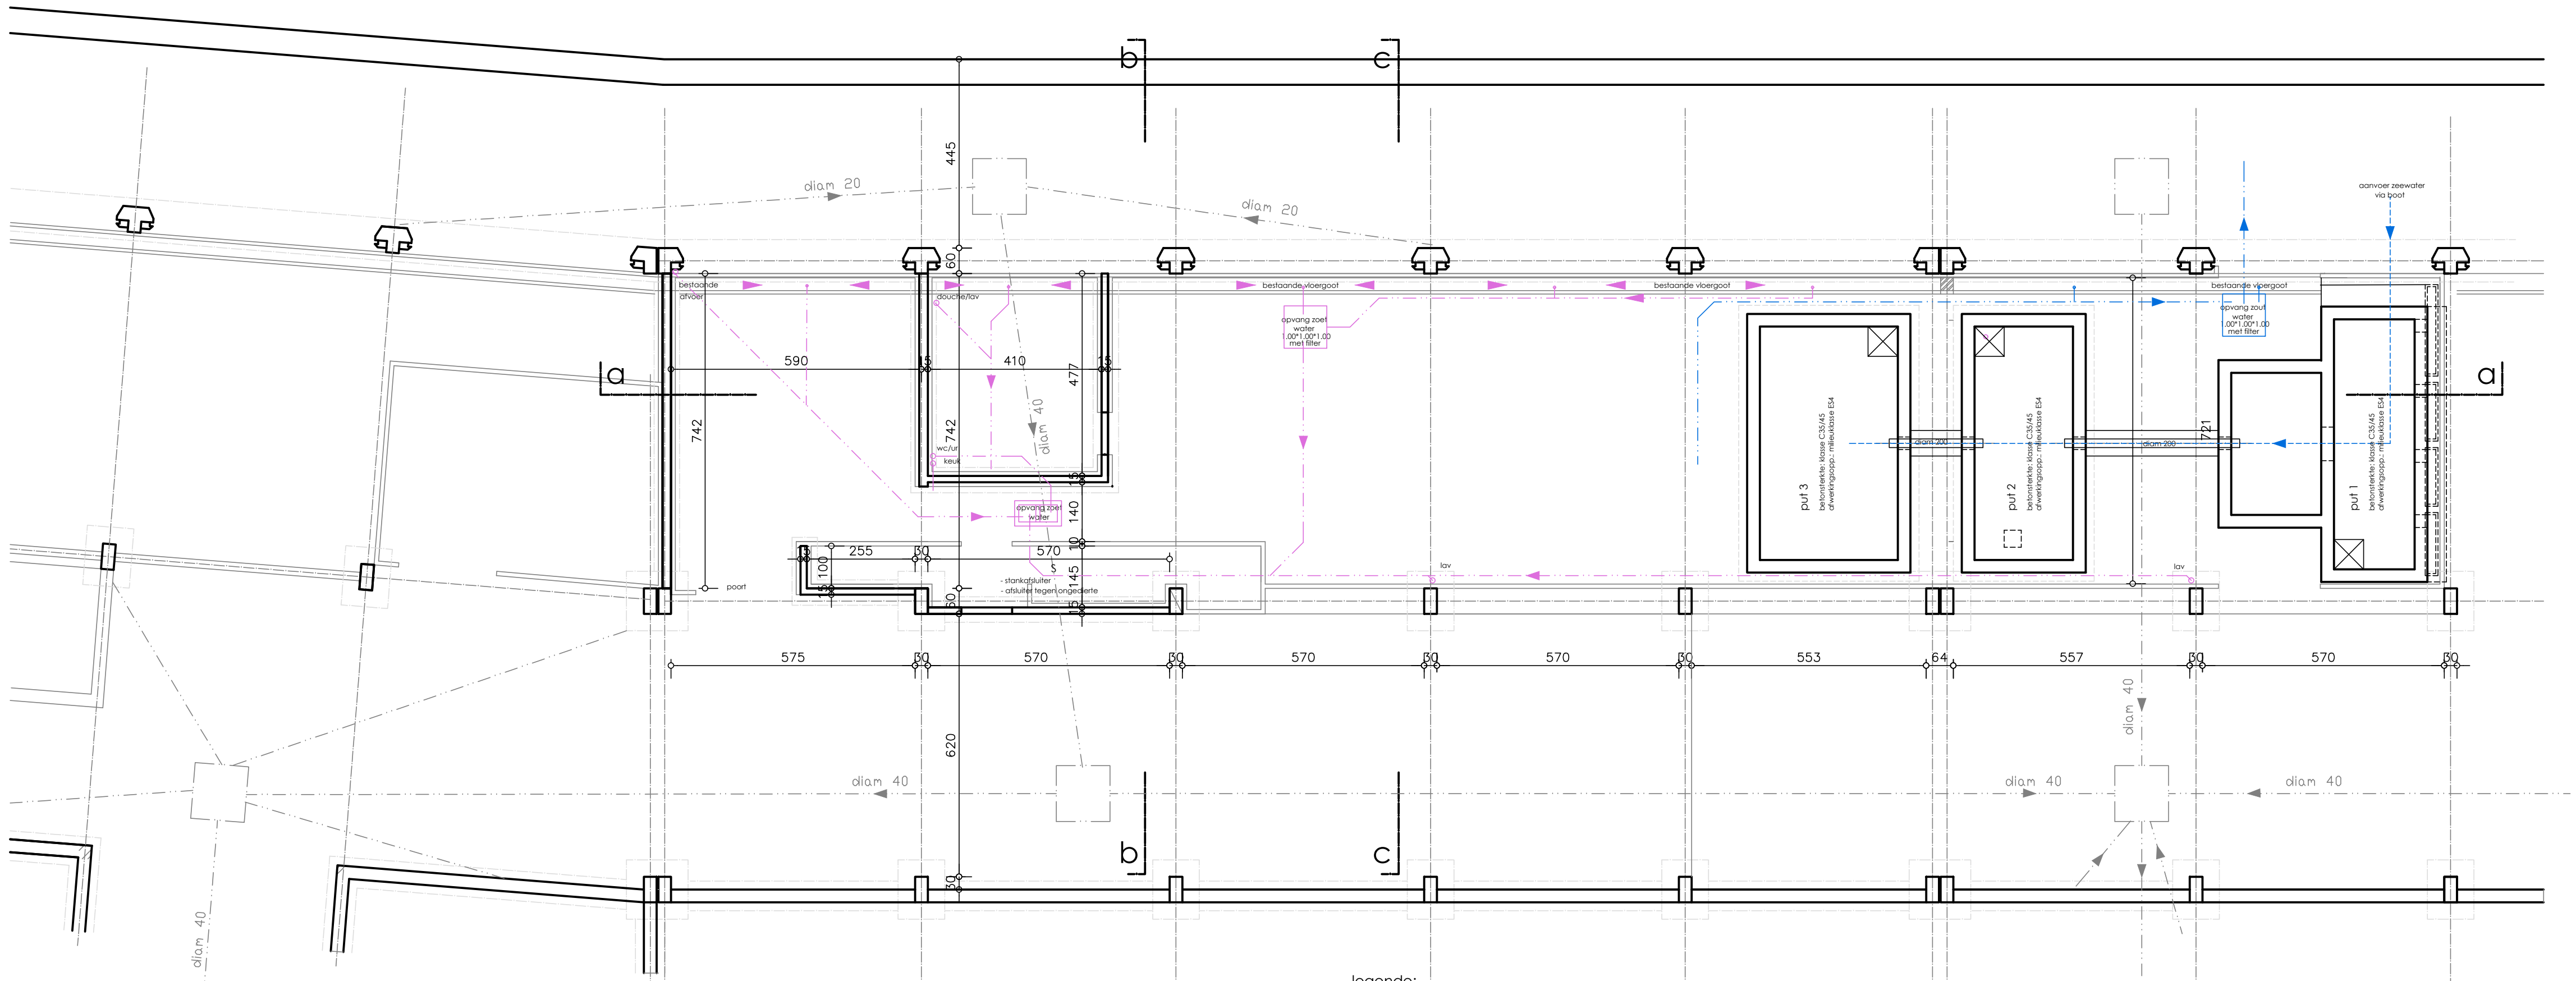

riolerings- en funderingschema

- legende:
- - - - - afvoer zoet water
 - - - - - afvoer zout water (zeewater)
 - - - - - toevoer en circulatie zout water (zeewater)
= gesloten circuit
 - - - - - vermoedelijke bestaande riolering